

# Lotissement "Les Jardins de Cleo"

## PLAN DE VENTE

Lot N° 2 : superficie de 689 m<sup>2</sup>

Vente à .....

Département du Tarn-et-Garonne  
Commune de Bressols  
Section : ZT


PA n°82025 21 T0004

**PROVISOIRE**

### Plan de masse

Sans échelle

Lot

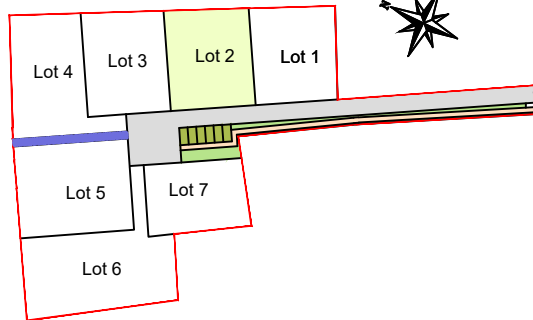

Signature et date de l'acquéreur

Zone réservée à la signature et à la date de l'acquéreur.

**urbactis**

GÉOMÈTRE-EXPERT

AGENCE DE MONTAUBAN

60 Impasse de Berlin

82003 MONTAUBAN Cedex

montauban@urbactis.eu

N° unique : 05 63 66 44 22

www.urbactis.eu

N°210815

Format A4


Nota :

- La position des coffrets et regards de branchement est donnée à titre indicatif, elle est susceptible d'être modifiée en fonction de contraintes techniques et/ou administratives.
- Le niveau altimétrique des futures constructions devra être adapté à la profondeur des regards individuels d'assainissement d'eaux pluviales et des eaux usées.
- Les cotations et superficies ne seront définitives qu'après bornage du Géomètre-Expert.

- Légende :
- Lot
  - Voirie enrobée
  - Zone constructible
  - Accès au lot

- Regard eaux pluviales
- Regard eaux usées
- Regard telecom
- Compteur d'eau
- Coffret Elec / RMBT
- Borne OGE nouvelle
- Borne OGE existante

## Plan de vente - échelle 1/250

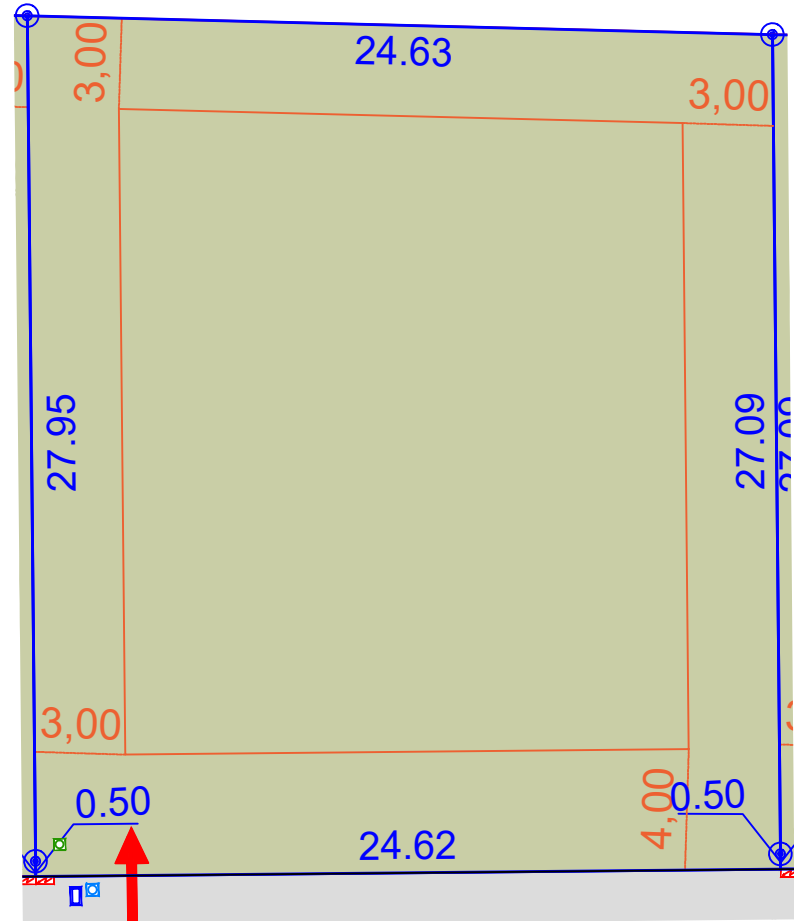

**urbactis**

GÉOMÈTRE-EXPERT

AGENCE DE MONTAUBAN

Echelle 1/250

