

Lotissement "Les Jardins de Cleo"

PLAN DE VENTE

Lot N° 4 : superficie de 795 m²

Vente à

Département du Tarn-et-Garonne
Commune de Bressols
Section : ZT


PA n°82025 21 T000

PROVISOIRE


Plan de masse

Sans échelle

Lot

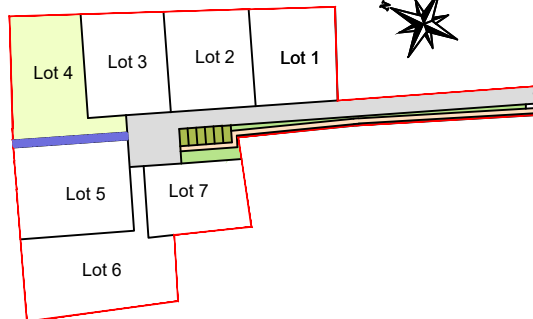

Signature et date de l'acquéreur

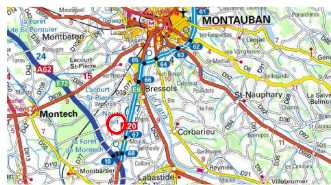

urbactis



Agence de MONTAUBAN

60 Impasse de Berlin
82003 MONTAUBAN Cedex

montauban@urbactis.eu

N° unique : 05 63 66 44 22
www.urbactis.eu

N°210815

Format A4


Nota :

- La position des coffrets et regards de branchement est donnée à titre indicatif, elle est susceptible d'être modifiée en fonction de contraintes techniques et/ou administratives.
- Le niveau altimétrique des futures constructions devra être adapté à la profondeur des regards individuels d'assainissement d'eaux pluviales et des eaux usées.
- Les cotations et superficies ne seront définitives qu'après bornage du Géomètre-Expert.

- Légende :
- Lot
 - Voirie enrobée
 - Zone constructible
 - Accès au lot

- Regard eaux pluviales
- Regard eaux usées
- Regard telecom
- Compteur d'eau
- Coffret Elec / RMBT
- Borne OGE nouvelle
- Borne OGE existante

Plan de vente - échelle 1/250

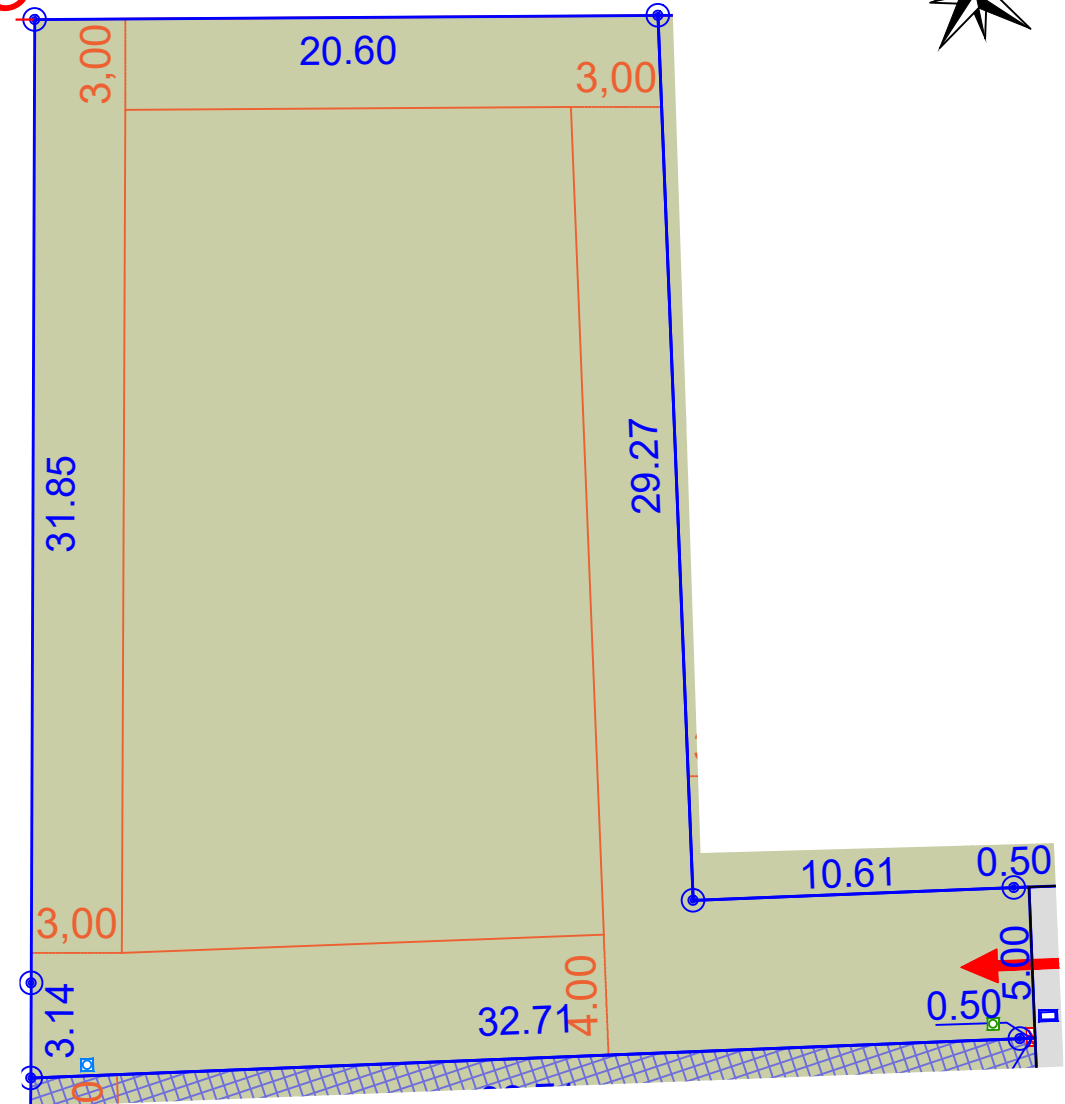

urbactis



Echelle 1/250

