

# Lotissement "Les Jardins de Cleo"

## PLAN DE VENTE

Lot N° 5 : superficie de 963 m<sup>2</sup>



Vente à .....

Département du Tarn-et-Garonne  
Commune de Bressols  
Section : ZT 234/239/243

PA n°82025 21 T0004

### Plan de masse

Sans échelle

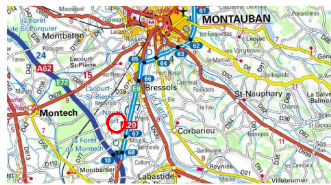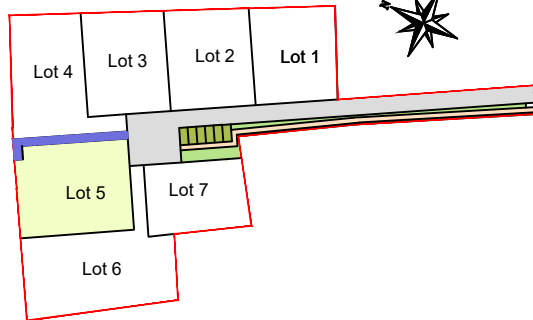

**urbactis**



Agence de MONTAUBAN

60 Impasse de Berlin  
82003 MONTAUBAN Cedex

montauban@urbactis.eu

N° unique : 05 63 66 44 22  
www.urbactis.eu

N°210815

Signature et date de l'acquéreur

---

Format A4


Nota :

- La position des coffrets et regards de branchement est donnée à titre indicatif, elle est susceptible d'être modifiée en fonction de contraintes techniques et/ou administratives.
- Le niveau altimétrique des futures constructions devra être adapté à la profondeur des regards individuels d'assainissement d'eaux pluviales et des eaux usées.
- Les cotations et superficies ne seront définitives qu'après bornage du Géomètre-Expert.

- Légende :
- Lot
  - Voirie enrobé
  - Zone constructible
  - Servitude de passage de réseau
  - Accès au lot

- Regard eaux pluviales
- Regard eaux usées
- Regard telecom
- Compteur d'eau
- Coffret Elec / RMBT
- Borne OGE nouvelle
- Borne OGE existante

## Plan de vente - échelle 1/250

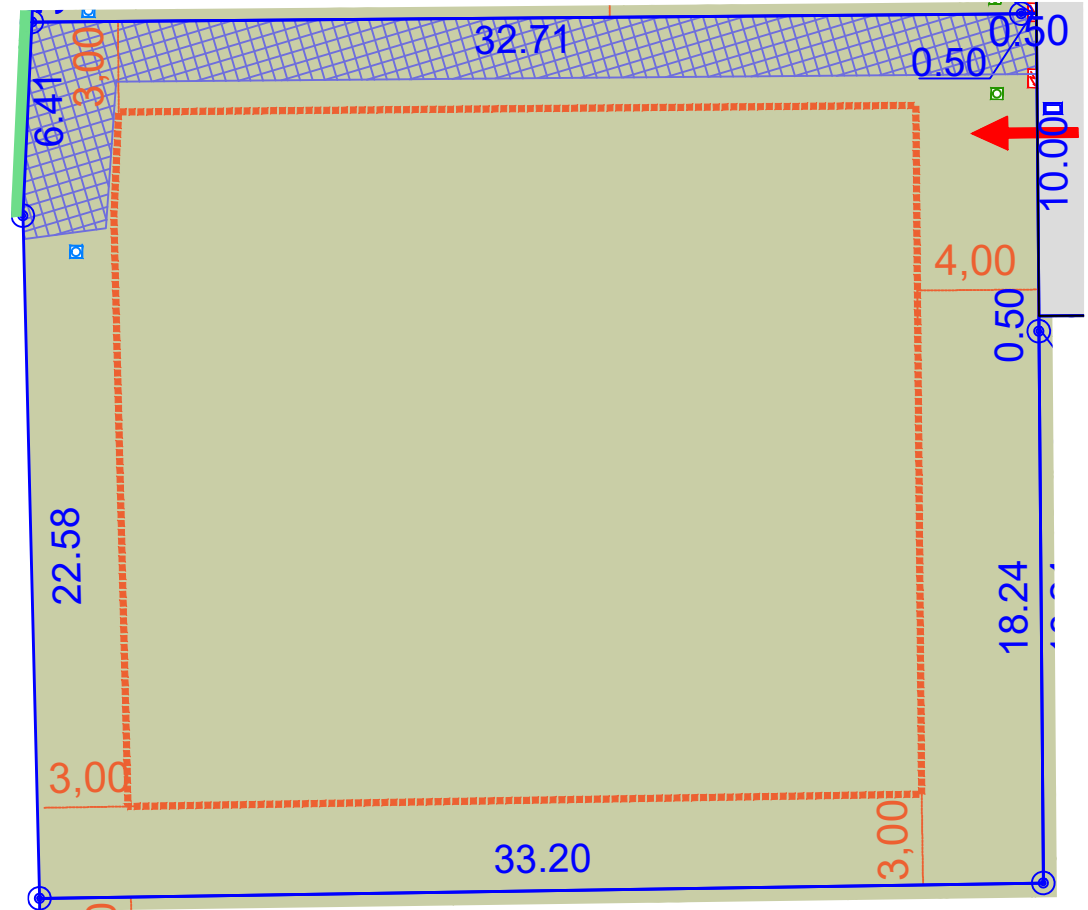

Echelle 1/250

