

Lotissement "Les Jardins de Cleo"

PLAN DE VENTE

Lot N° 5 : superficie de 963 m²




Vente à

Département du Tarn-et-Garonne
Commune de Bressols
Section : ZT 234/239/243

PA n°82025 21 T0004

Plan de masse

Sans échelle

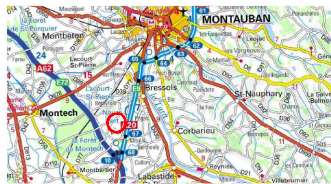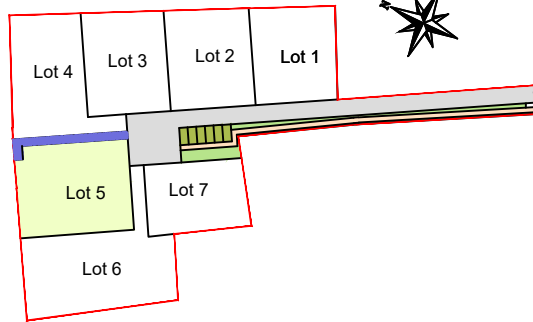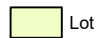

Signature et date de l'acquéreur

urbactis
GÉOMÈTRE-EXPERT




Agence de MONTAUBAN
60 Impasse de Berlin
82003 MONTAUBAN Cedex
montauban@urbactis.eu
N° unique : 05 63 66 44 22
www.urbactis.eu
N°210815

Format A4


Nota :

- La position des coffrets et regards de branchement est donnée à titre indicatif, elle est susceptible d'être modifiée en fonction de contraintes techniques et/ou administratives.
- Le niveau altimétrique des futures constructions devra être adapté à la profondeur des regards individuels d'assainissement d'eaux pluviales et des eaux usées.
- Les cotations et superficies ne seront définitives qu'après bornage du Géomètre-Expert.


Légende :

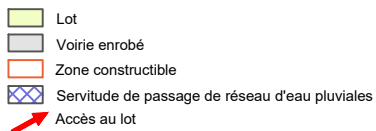

Rejet des eaux pluviales dans le fossé existant

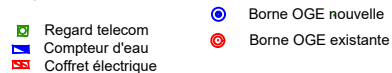

Plan de vente - échelle 1/250

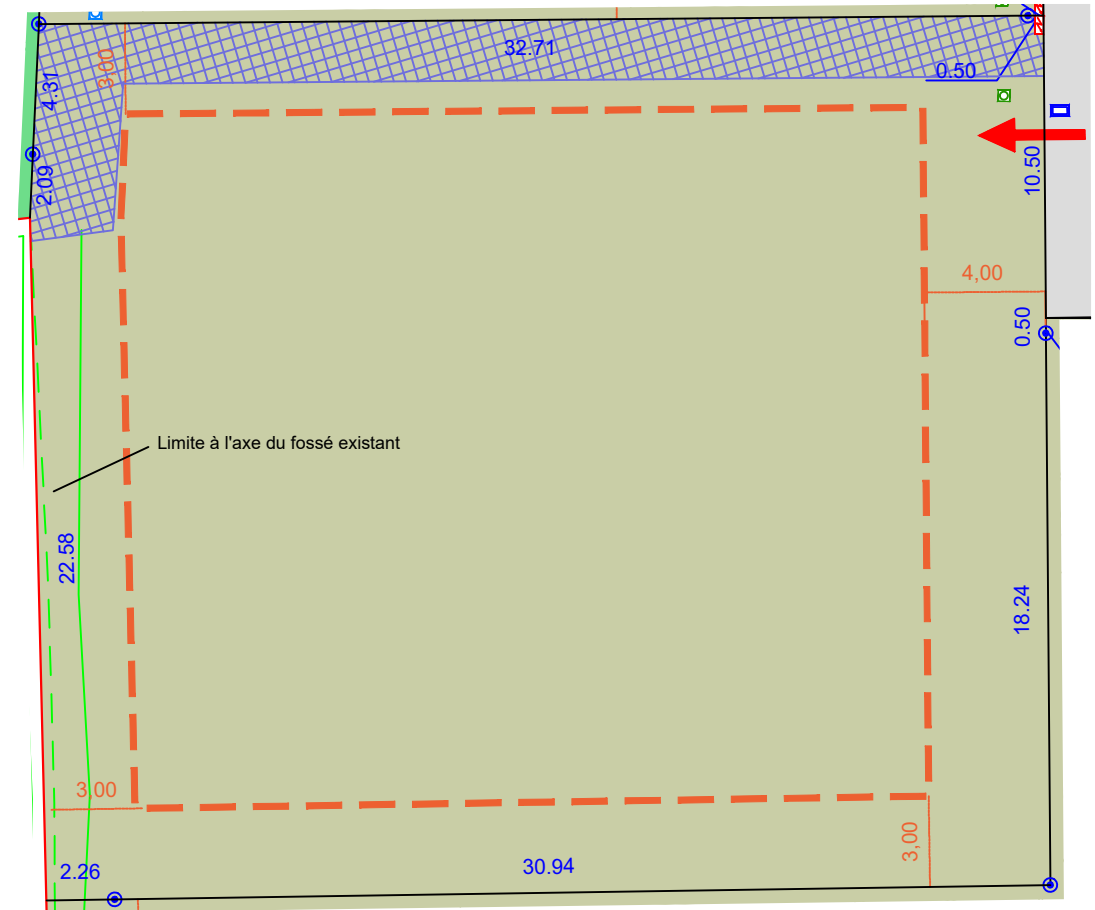

Echelle 1/250

