

PLAN DE VENTE LOT N°15


Lotissement "LES JARDINS D'AMBRE"





Echelle : 1/250 **Format A4**


Dossier : 210240

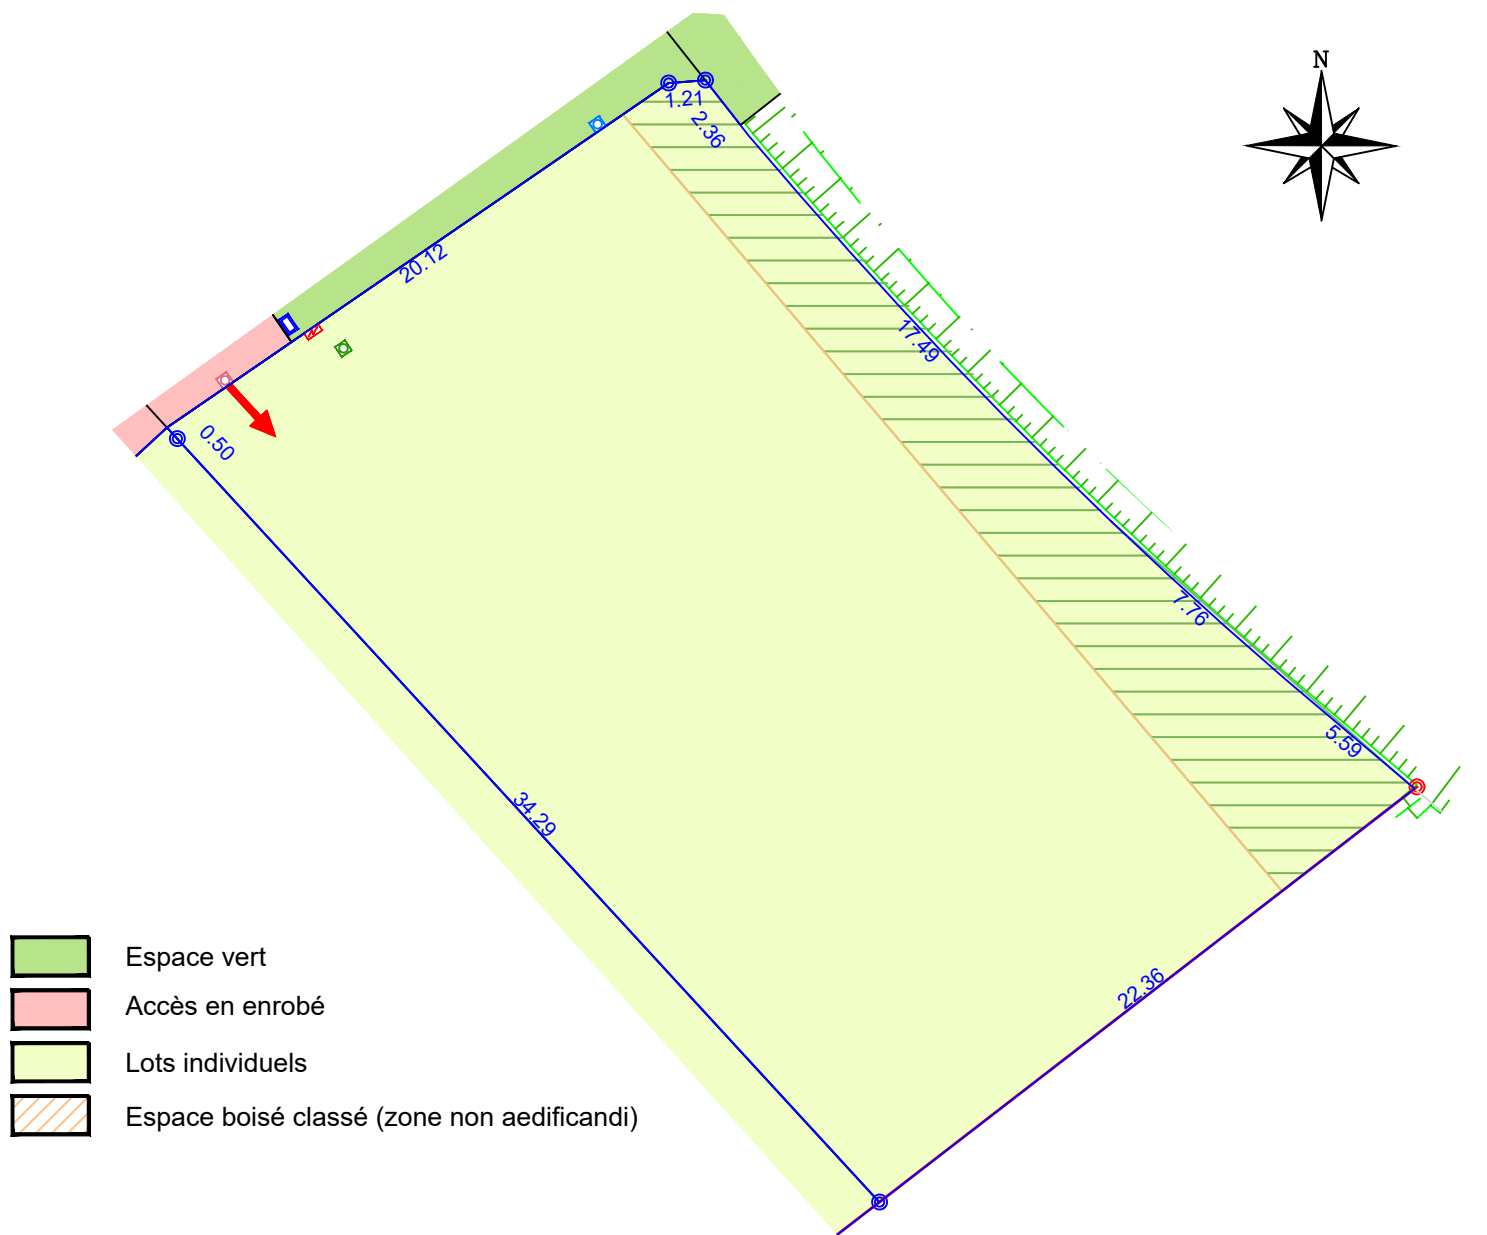Dressé le : Novembre 2022

Département du Tarn et Garonne
Commune de Meuzac
Adresse : Route de Barry d'Islemade
Section B
Parcelle n°1821/1831
Surface arpenté : 717 m²





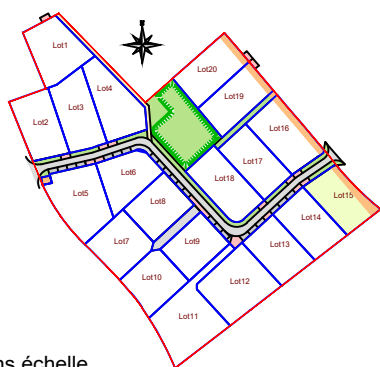






-  Espace vert
-  Accès en enrobé
-  Lots individuels
-  Espace boisé classé (zone non aedificandi)



Sans échelle

Nota :

- La position des coffrets et regards de branchement est donnée à titre indicatif, elle est susceptible d'être modifiée en fonction de contraintes techniques et/ou administratives.
- Le niveau altimétrique des futures constructions devra être adapté à la profondeur des regards individuels d'assainissement d'eaux pluviales et des eaux usées.

-  Accès aux lots
-  Fossé
-  Borne
-  Borne existante
-  Regard eaux pluviales
-  Regard eaux usées
-  Compteur eau potable
-  Regard téléphonique
-  Coffret électrique

urbactis
GÉOMÈTRE-EXPERT BUREAU D'ÉTUDES

Agence de MONTAUBAN
60 Impasse de Berlin
82003 MONTAUBAN Cedex
montauban@urbactis.eu

Agence de NEGREPELISSE
4 Place Nationale
82800 NEGREPELISSE
negrepelisse@urbactis.eu

Agence de BOULOC
16 Rue Jean Jaurès
31620 BOULOC
bouloc@urbactis.eu

Agence de GRENADE
1289 Rue des Pyrénées - BP 3
31330 GRENADE/GARONNE
grenade@urbactis.eu