

# PLAN DE VENTE LOT N°7

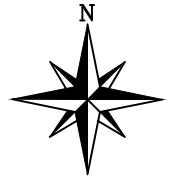
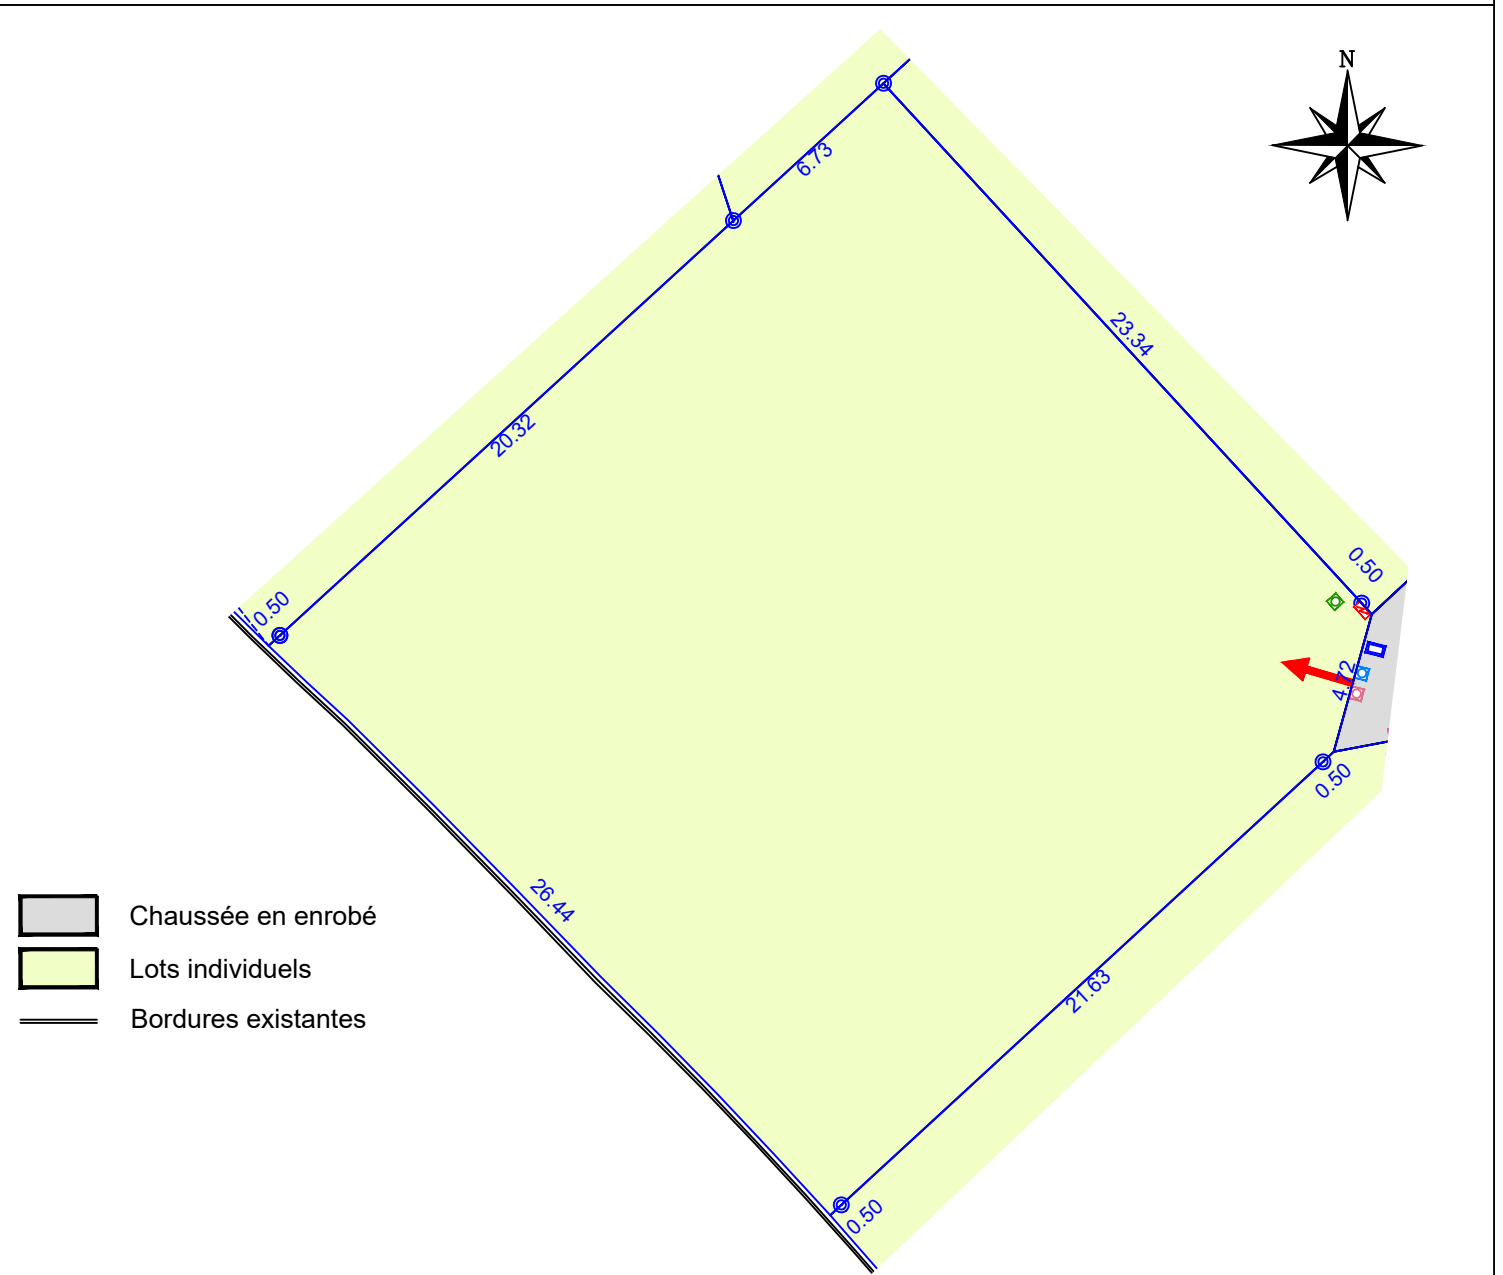
## Lotissement "LES JARDINS D'AMBRE"




Echelle : 1/250 **Format A4**

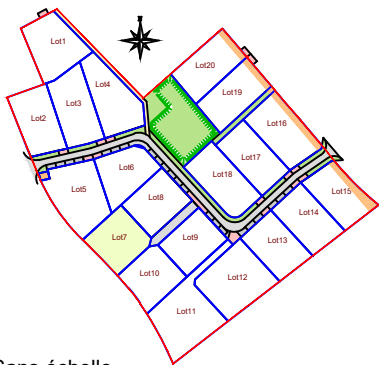
Dossier : 210240

Dressé le : Novembre 2022

Département du Tarn et Garonne  
Commune de Meuzac  
Adresse : Route de Barry d'Islemade  
Section B  
Parcelle n°1804  
Surface arpenté : 707 m<sup>2</sup>











-  Chaussée en enrobé
-  Lots individuels
-  Bordures existantes



Sans échelle

### Nota :

- La position des coffrets et regards de branchement est donnée à titre indicatif, elle est susceptible d'être modifiée en fonction de contraintes techniques et/ou administratives.
- Le niveau altimétrique des futures constructions devra être adapté à la profondeur des regards individuels d'assainissement d'eaux pluviales et des eaux usées.

-  Périmètre
-  Accès aux lots
-  Borne
-  Regard eaux pluviales
-  Regard eaux usées
-  Compteur eau potable
-  Regard téléphonique
-  Coffret électrique

**urbactis**  
GÉOMÈTRE-EXPERT BUREAU D'ÉTUDES

Agence de MONTAUBAN  
60 Impasse de Berlin  
82003 MONTAUBAN Cedex  
montauban@urbactis.eu

Agence de NÉGREPELISSE  
4 Place Nationale  
82800 NÉGREPELISSE  
negrepelisse@urbactis.eu

Agence de BOULOC  
16 Rue Jean Jaurès  
31620 BOULOC  
bouloc@urbactis.eu

Agence de GRENADE  
1289 Rue des Pyrénées - BP 3  
31330 GRENADE/GARONNE  
grenade@urbactis.eu

N° unique : 05 63 66 44 22 - www.urbactis.eu

