

PLAN DE VENTE LOT N°1

Lotissement "LES JARDINS D'AMBRE"

Département du Tarn et Garonne
Commune de Meuzac
Adresse : Route de Barry d'Islemade

Echelle : 1/250 **Format A4**


Dossier : 210240

Dressé le : Novembre 2021


Parcelle n°26, 602 et 603

Surface arpenté : 794 m²

PROVISOIRE

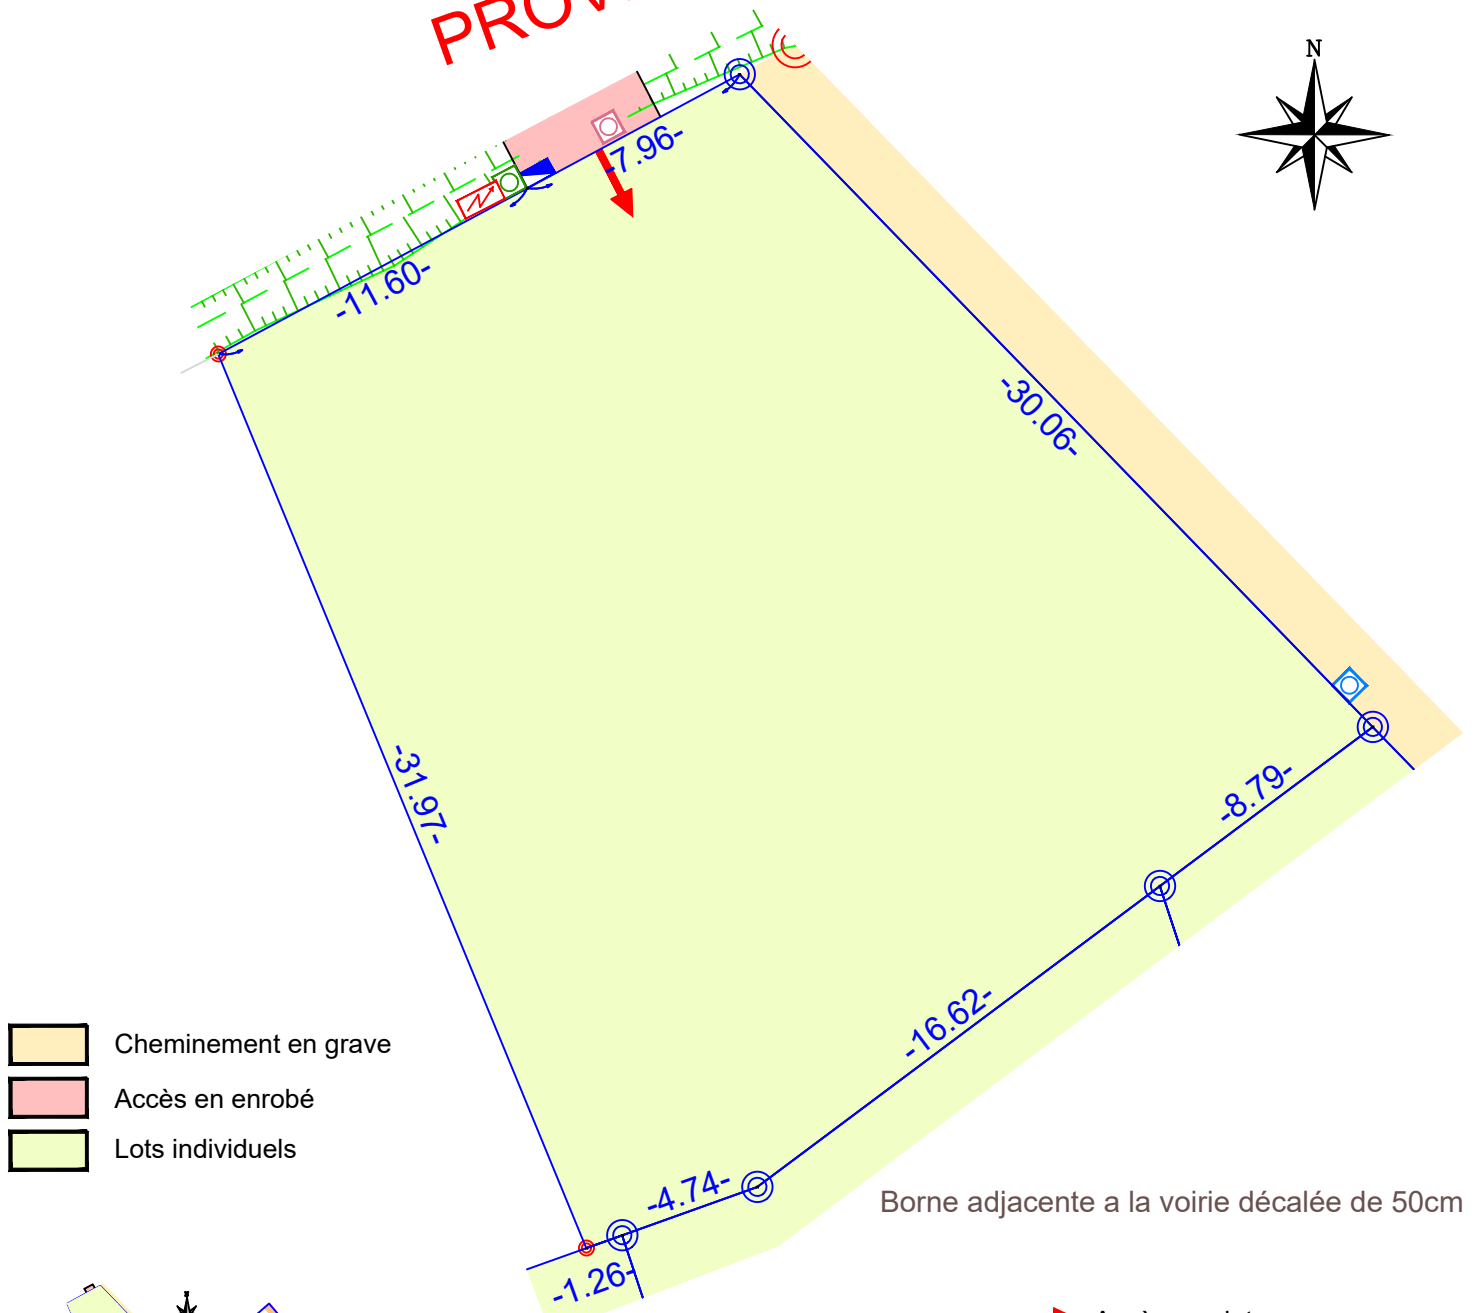

- Cheminement en grave
- Accès en enrobé
- Lots individuels

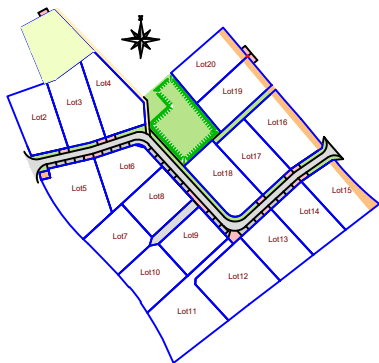

Borne adjacente a la voirie décalée de 50cm

Nota :

- La position des coffrets et regards de branchement est donnée à titre indicatif, elle est susceptible d'être modifiée en fonction de contraintes techniques et/ou administratives.
- Le niveau altimétrique des futures constructions devra être adapté à la profondeur des regards individuels d'assainissement d'eaux pluviales et des eaux usées.

- Accès aux lots
- Fossé
- Borne
- Borne existante
- Regard eaux pluviales
- Regard eaux usées
- Compteur eau potable
- Regard téléphonique
- Coffret électrique

Sans échelle

urbactis
GÉOMÈTRE-EXPERT BUREAU D'ÉTUDES

Agence de MONTAUBAN
60 Impasse de Berlin
82003 MONTAUBAN Cedex
montauban@urbactis.eu

Agence de NEGREPELISSE
4 Place Nationale
82800 NEGREPELISSE
negrepelisse@urbactis.eu

Agence de BOULOC
16 Rue Jean Jaurès
31620 BOULOC
bouloc@urbactis.eu

Agence de GRENADE
1289 Rue des Pyrénées - BP 3
31330 GRENADE/GARONNE
grenade@urbactis.eu