

# PLAN DE VENTE LOT N°15

## Lotissement "LES JARDINS D'AMBRE"

Département du Tarn et Garonne  
Commune de Meuzac  
Adresse : Route de Barry d'Islemade

Echelle : 1/250 **Format A4**


Dossier : 210240





Dressé le : Novembre 2021

Parcelle n°26, 602 et 603

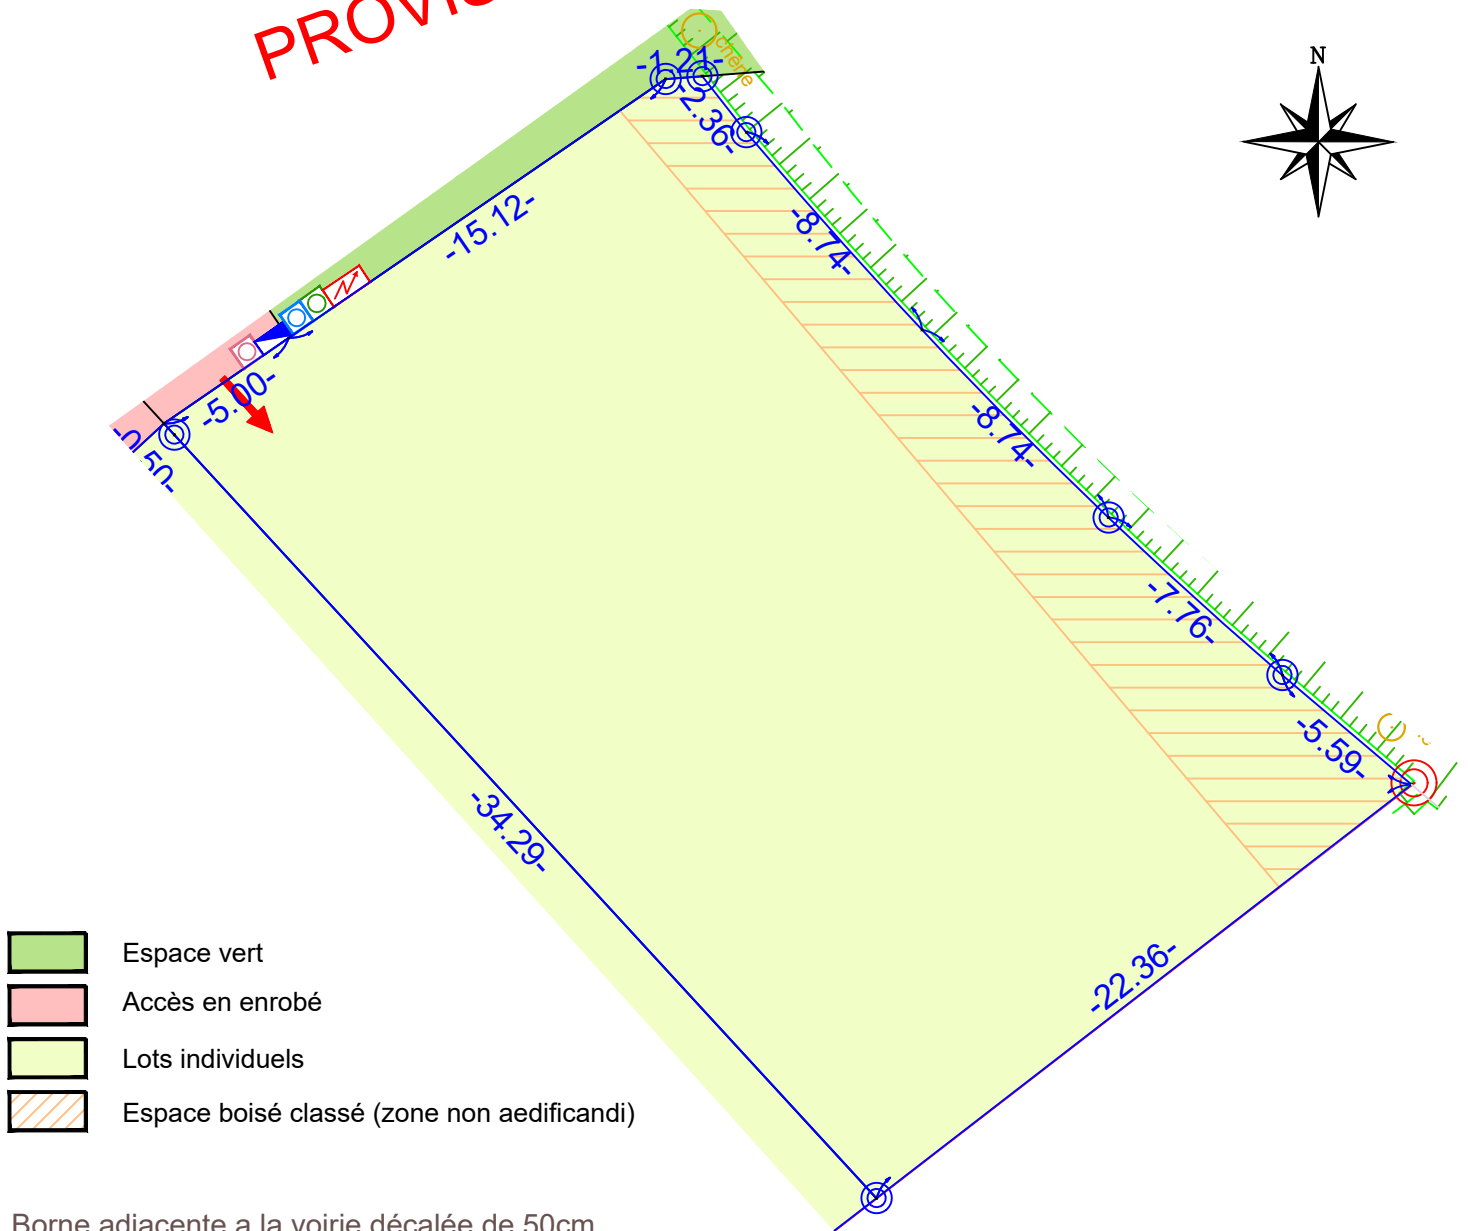
Surface arpenté : 717 m<sup>2</sup>

**PROVISOIRE**



-  Espace vert
-  Accès en enrobé
-  Lots individuels
-  Espace boisé classé (zone non aedificandi)



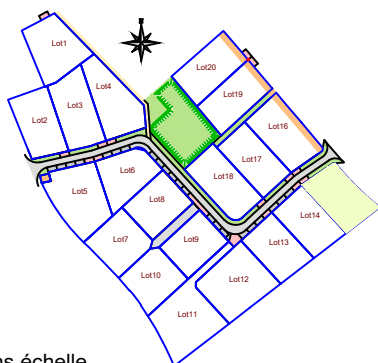






Borne adjacente a la voirie décalée de 50cm



Sans échelle

### Nota :

- La position des coffrets et regards de branchement est donnée à titre indicatif, elle est susceptible d'être modifiée en fonction de contraintes techniques et/ou administratives.
- Le niveau altimétrique des futures constructions devra être adapté à la profondeur des regards individuels d'assainissement d'eaux pluviales et des eaux usées.

-  Accès aux lots
-  Fossé
-  Borne
-  Borne existante
-  Regard eaux pluviales
-  Regard eaux usées
-  Compteur eau potable
-  Regard téléphonique
-  Coffret électrique

**urbactis**  
GÉOMÈTRE-EXPERT BUREAU D'ÉTUDES

Agence de MONTAUBAN  
60 Impasse de Berlin  
82003 MONTAUBAN Cedex  
montauban@urbactis.eu

Agence de NEGREPELISSE  
4 Place Nationale  
82800 NEGREPELISSE  
negrepelisse@urbactis.eu

Agence de BOULOC  
16 Rue Jean Jaurès  
31620 BOULOC  
bouloc@urbactis.eu

Agence de GRENADE  
1289 Rue des Pyrénées - BP 3  
31330 GRENADE/GARONNE  
grenade@urbactis.eu