

PLAN DE VENTE LOT N°19





Lotissement "LES JARDINS D'AMBRE"



Département du Tarn et Garonne
Commune de Meuzac
Adresse : Route de Barry d'Islemade

Echelle : 1/250 **Format A4**
Dossier : 210240
Dressé le : Novembre 2021


Parcelle n°26, 602 et 603
Surface arpenté : 735 m²

PROVISOIRE

-  Espace vert
-  Accès en enrobé
-  Lots individuels
-  Espace boisé classé (zone non aedificandi)

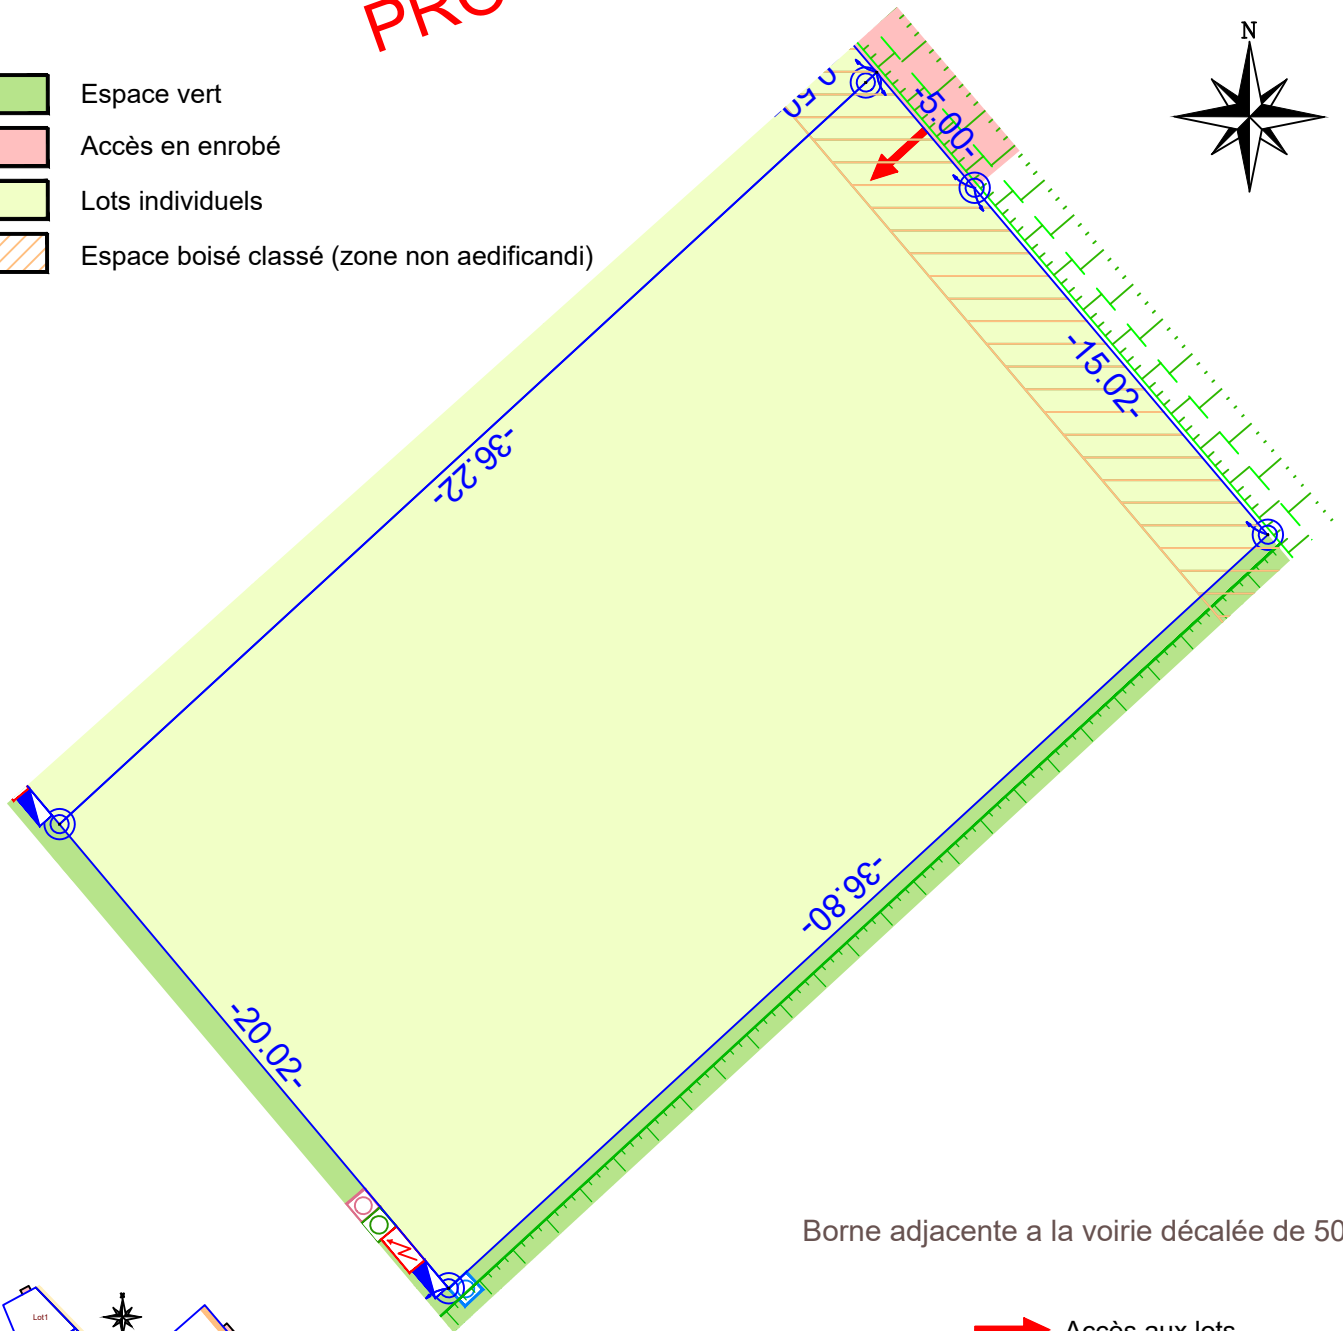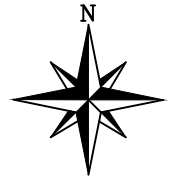


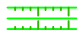


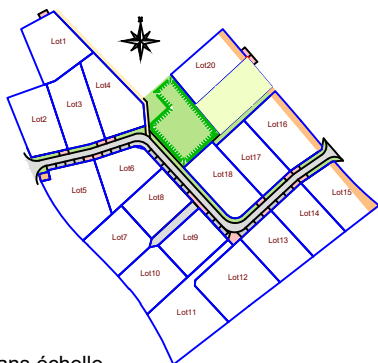



Borne adjacente a la voirie décalée de 50cm



Sans échelle

Nota :

- La position des coffrets et regards de branchement est donnée à titre indicatif, elle est susceptible d'être modifiée en fonction de contraintes techniques et/ou administratives.
- Le niveau altimétrique des futures constructions devra être adapté à la profondeur des regards individuels d'assainissement d'eaux pluviales et des eaux usées.

-  Accès aux lots
-  Fossé
-  Borne
-  Regard eaux pluviales
-  Regard eaux usées
-  Compteur eau potable
-  Regard téléphonique
-  Coffret électrique