

PLAN DE VENTE LOT N°11












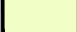

Lotissement "LES JARDINS D'AMBRE"

Echelle : 1/250 **Format A3**
 Dossier : 210240
 Dressé le : Novembre 2021

Département du Tarn et Garonne
 Commune de Meuzac
 Adresse : Route de Barry d'Islemade
 Parcelle n°26, 602 et 603
 Surface arpentée : 1112 m²

PROVISOIRE





-  Chaussée en enrobé
-  Accès en enrobé
-  Lots individuels
-  Bordures existantes
-  Accès aux lots
-  Fossé
-  Borne
-  Borne existante
-  Regard eaux pluviales
-  Regard eaux usées
-  Compteur eau potable
-  Regard téléphonique
-  Coffret électrique

Nota :

- La position des coffrets et regards de branchement est donnée à titre indicatif, elle est susceptible d'être modifiée en fonction de contraintes techniques et/ou administratives.
 - Le niveau altimétrique des futures constructions devra être adapté à la profondeur des regards individuels d'assainissement d'eaux pluviales et des eaux usées.

Borne adjacente a la voirie décalée de 50cm

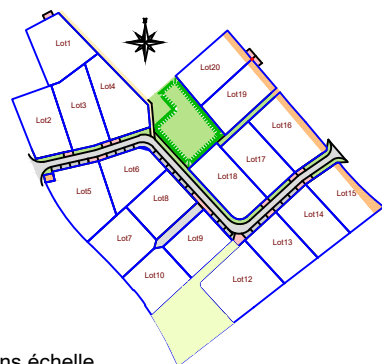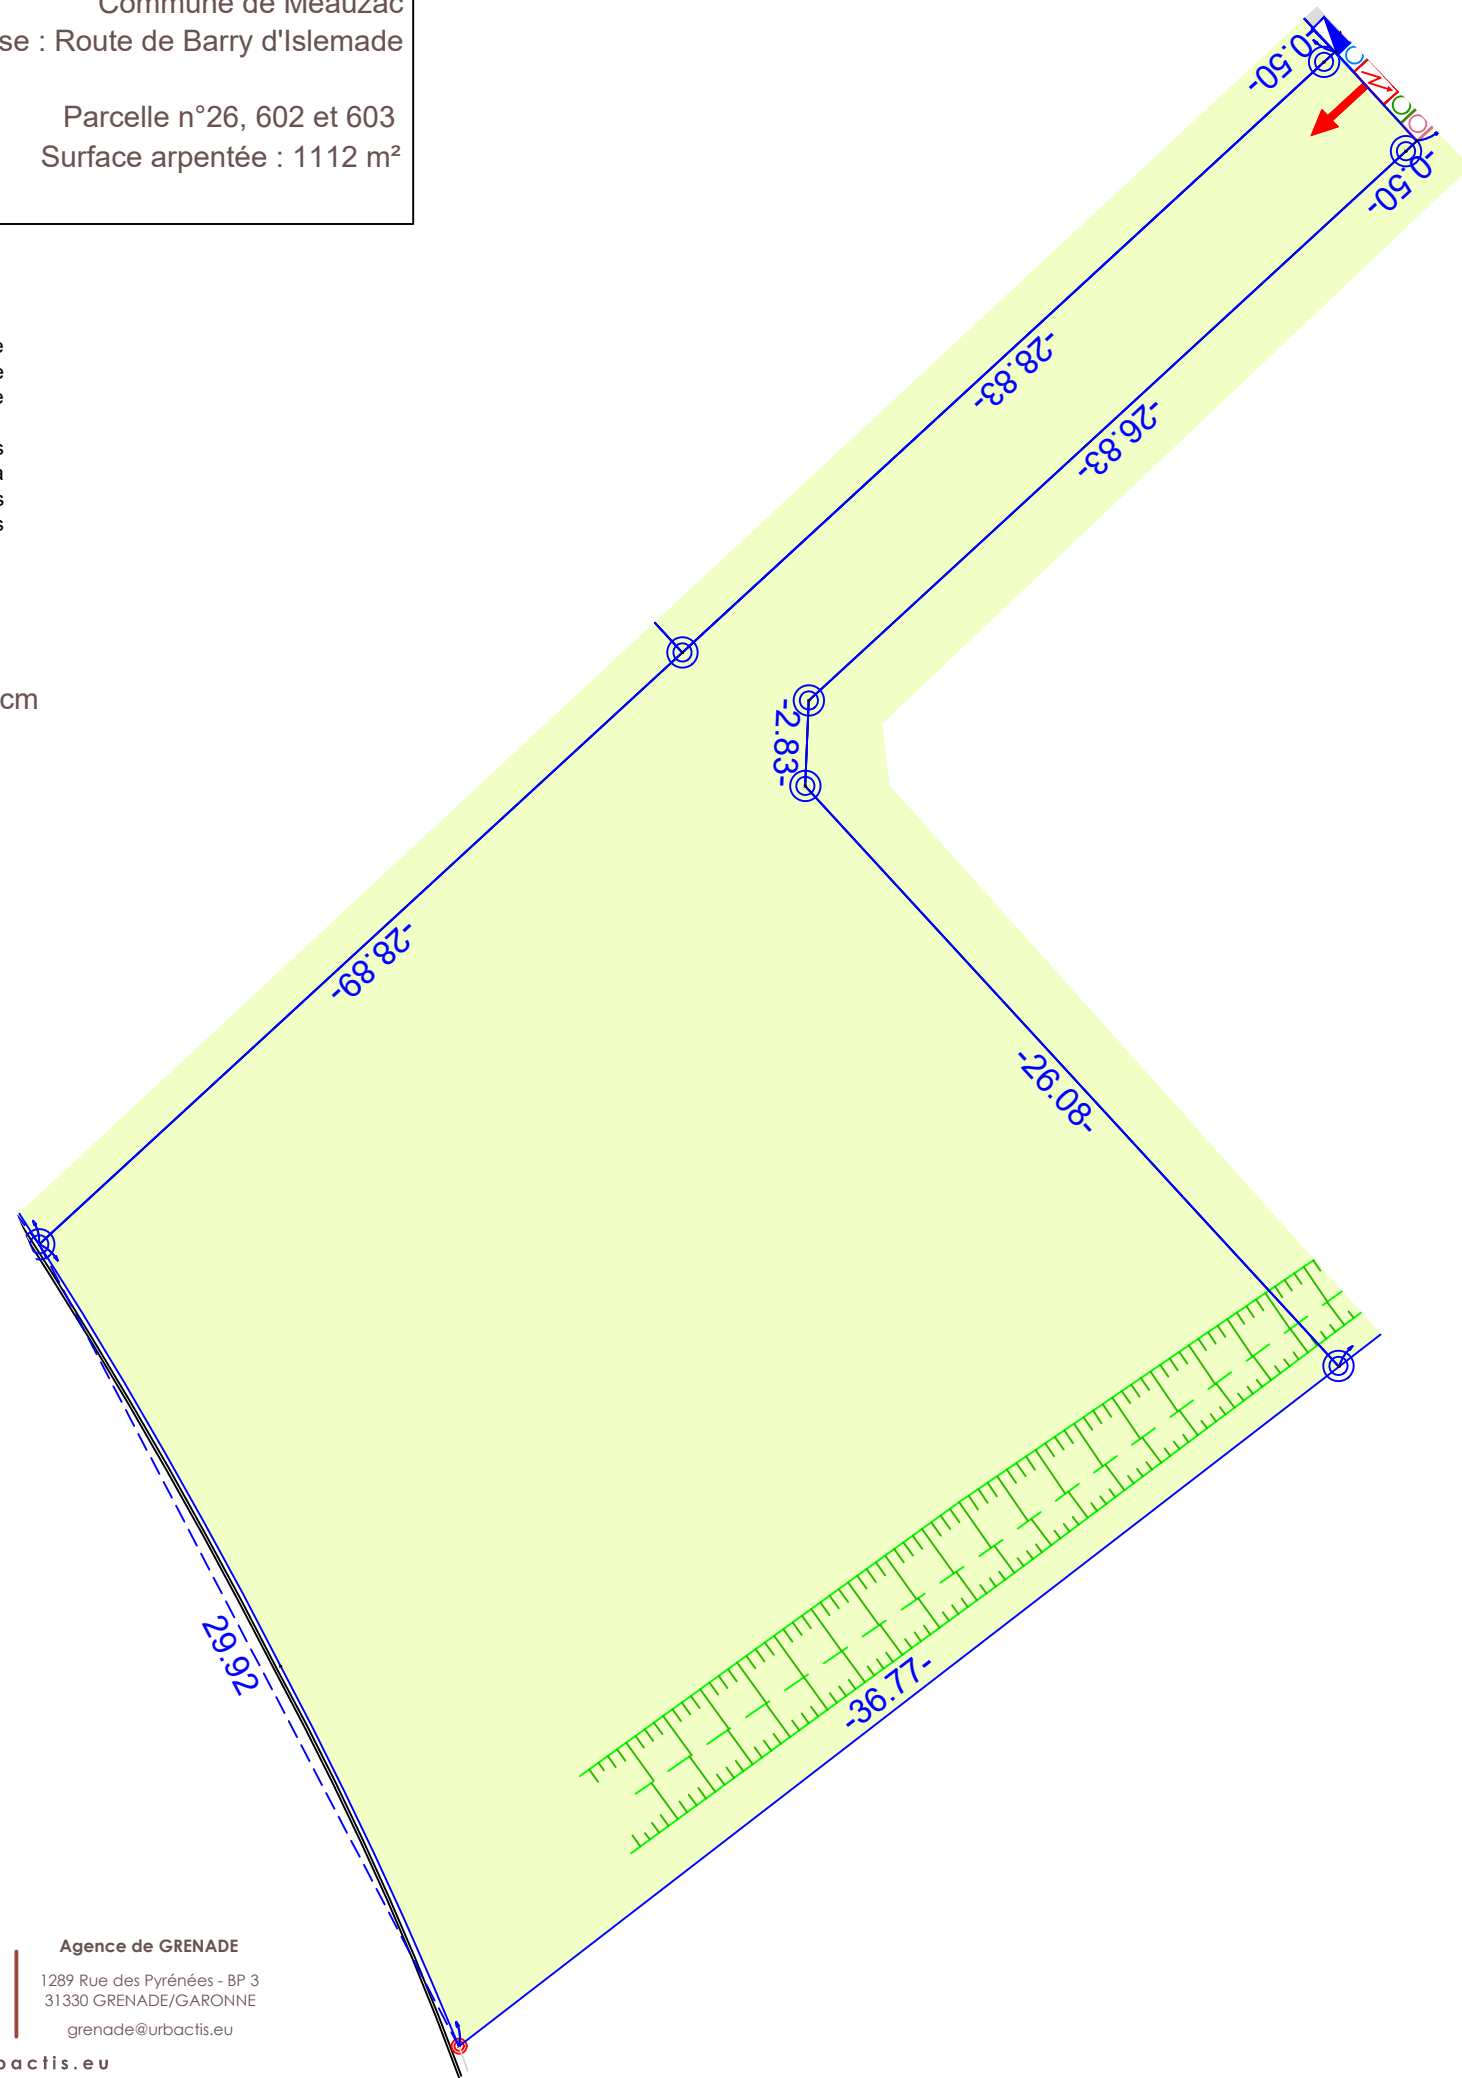

Sans échelle



Agence de MONTAUBAN
 60 Impasse de Berlin
 82003 MONTAUBAN Cedex
 montauban@urbactis.eu

Agence de NEGREPELISSE
 4 Place Nationale
 82800 NEGREPELISSE
 negrepelisse@urbactis.eu

Agence de BOULOC
 16 Rue Jean Jaurès
 31620 BOULOC
 bouloc@urbactis.eu

Agence de GRENADE
 1289 Rue des Pyrénées - BP 3
 31330 GRENADE/GARONNE
 grenade@urbactis.eu